


- LEGENDA**
- COTA DE IMPLANTAÇÃO NA COTA ORIGINAL DO TERRENO
 - COTA LINEAR (m)
 - SIMBOLO DE LOCALIZAÇÃO E DIMENSÃO DOS SINAIS VERMELHAS.
 - H7 - PASSAGENS PARA PEDES - SINAL DO TIPO "MANH.NEF." 4188/74, CHAV. "N400" OU EQUIVALENTE
 - D4 - RONDINA - SINAL DO TIPO "MANH.NEF." 4183/74, CHAV. "N400" OU EQUIVALENTE
 - B1 - CENICINA DE PASSAGEM - SINAL DO TIPO "MANH.NEF." 4146/74, CHAV. "N400" OU EQUIVALENTE
 - B99 - BALIZAGEM UNIDIRECIONAL - SINAL DO TIPO "MANH.NEF." 4100/74, DIM. 270 x 90 cm - OU EQUIVALENTE
 - PAVIMENTO COM TINTA A BASE DE SOLVENTE E BASE FUNDIDA DE APLICAÇÃO A FRENTO DO PISO. VONKADOR DO CORAL BRANCO OU EQUIVALENTE

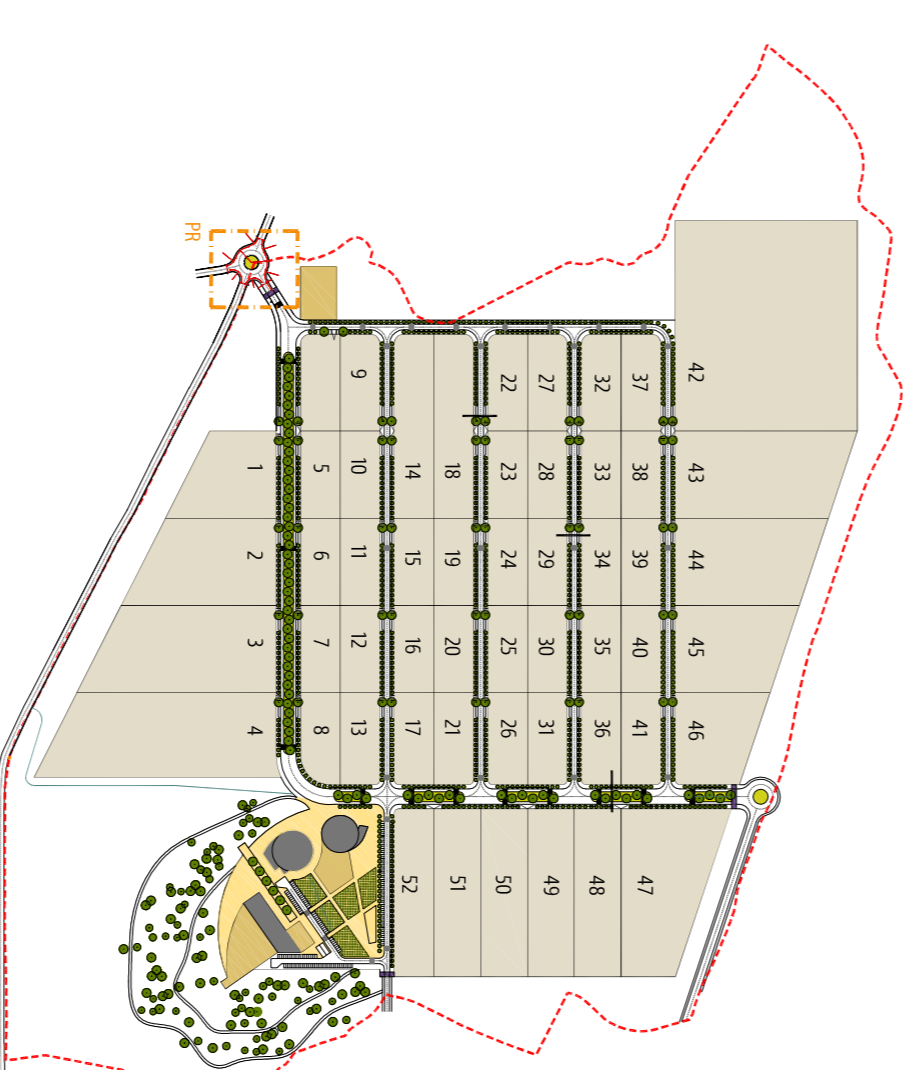

penelo
MUNICÍPIO

IN PLANO DE FOMENTO DO PNEU
TUS

MUNICÍPIO DE FRENELA
PLANO DE FOMENTO DO PNEU

PLANTA DA RONDINA - LIGAÇÃO AO IC3

Escala 1/200

JUNHO 2017

15