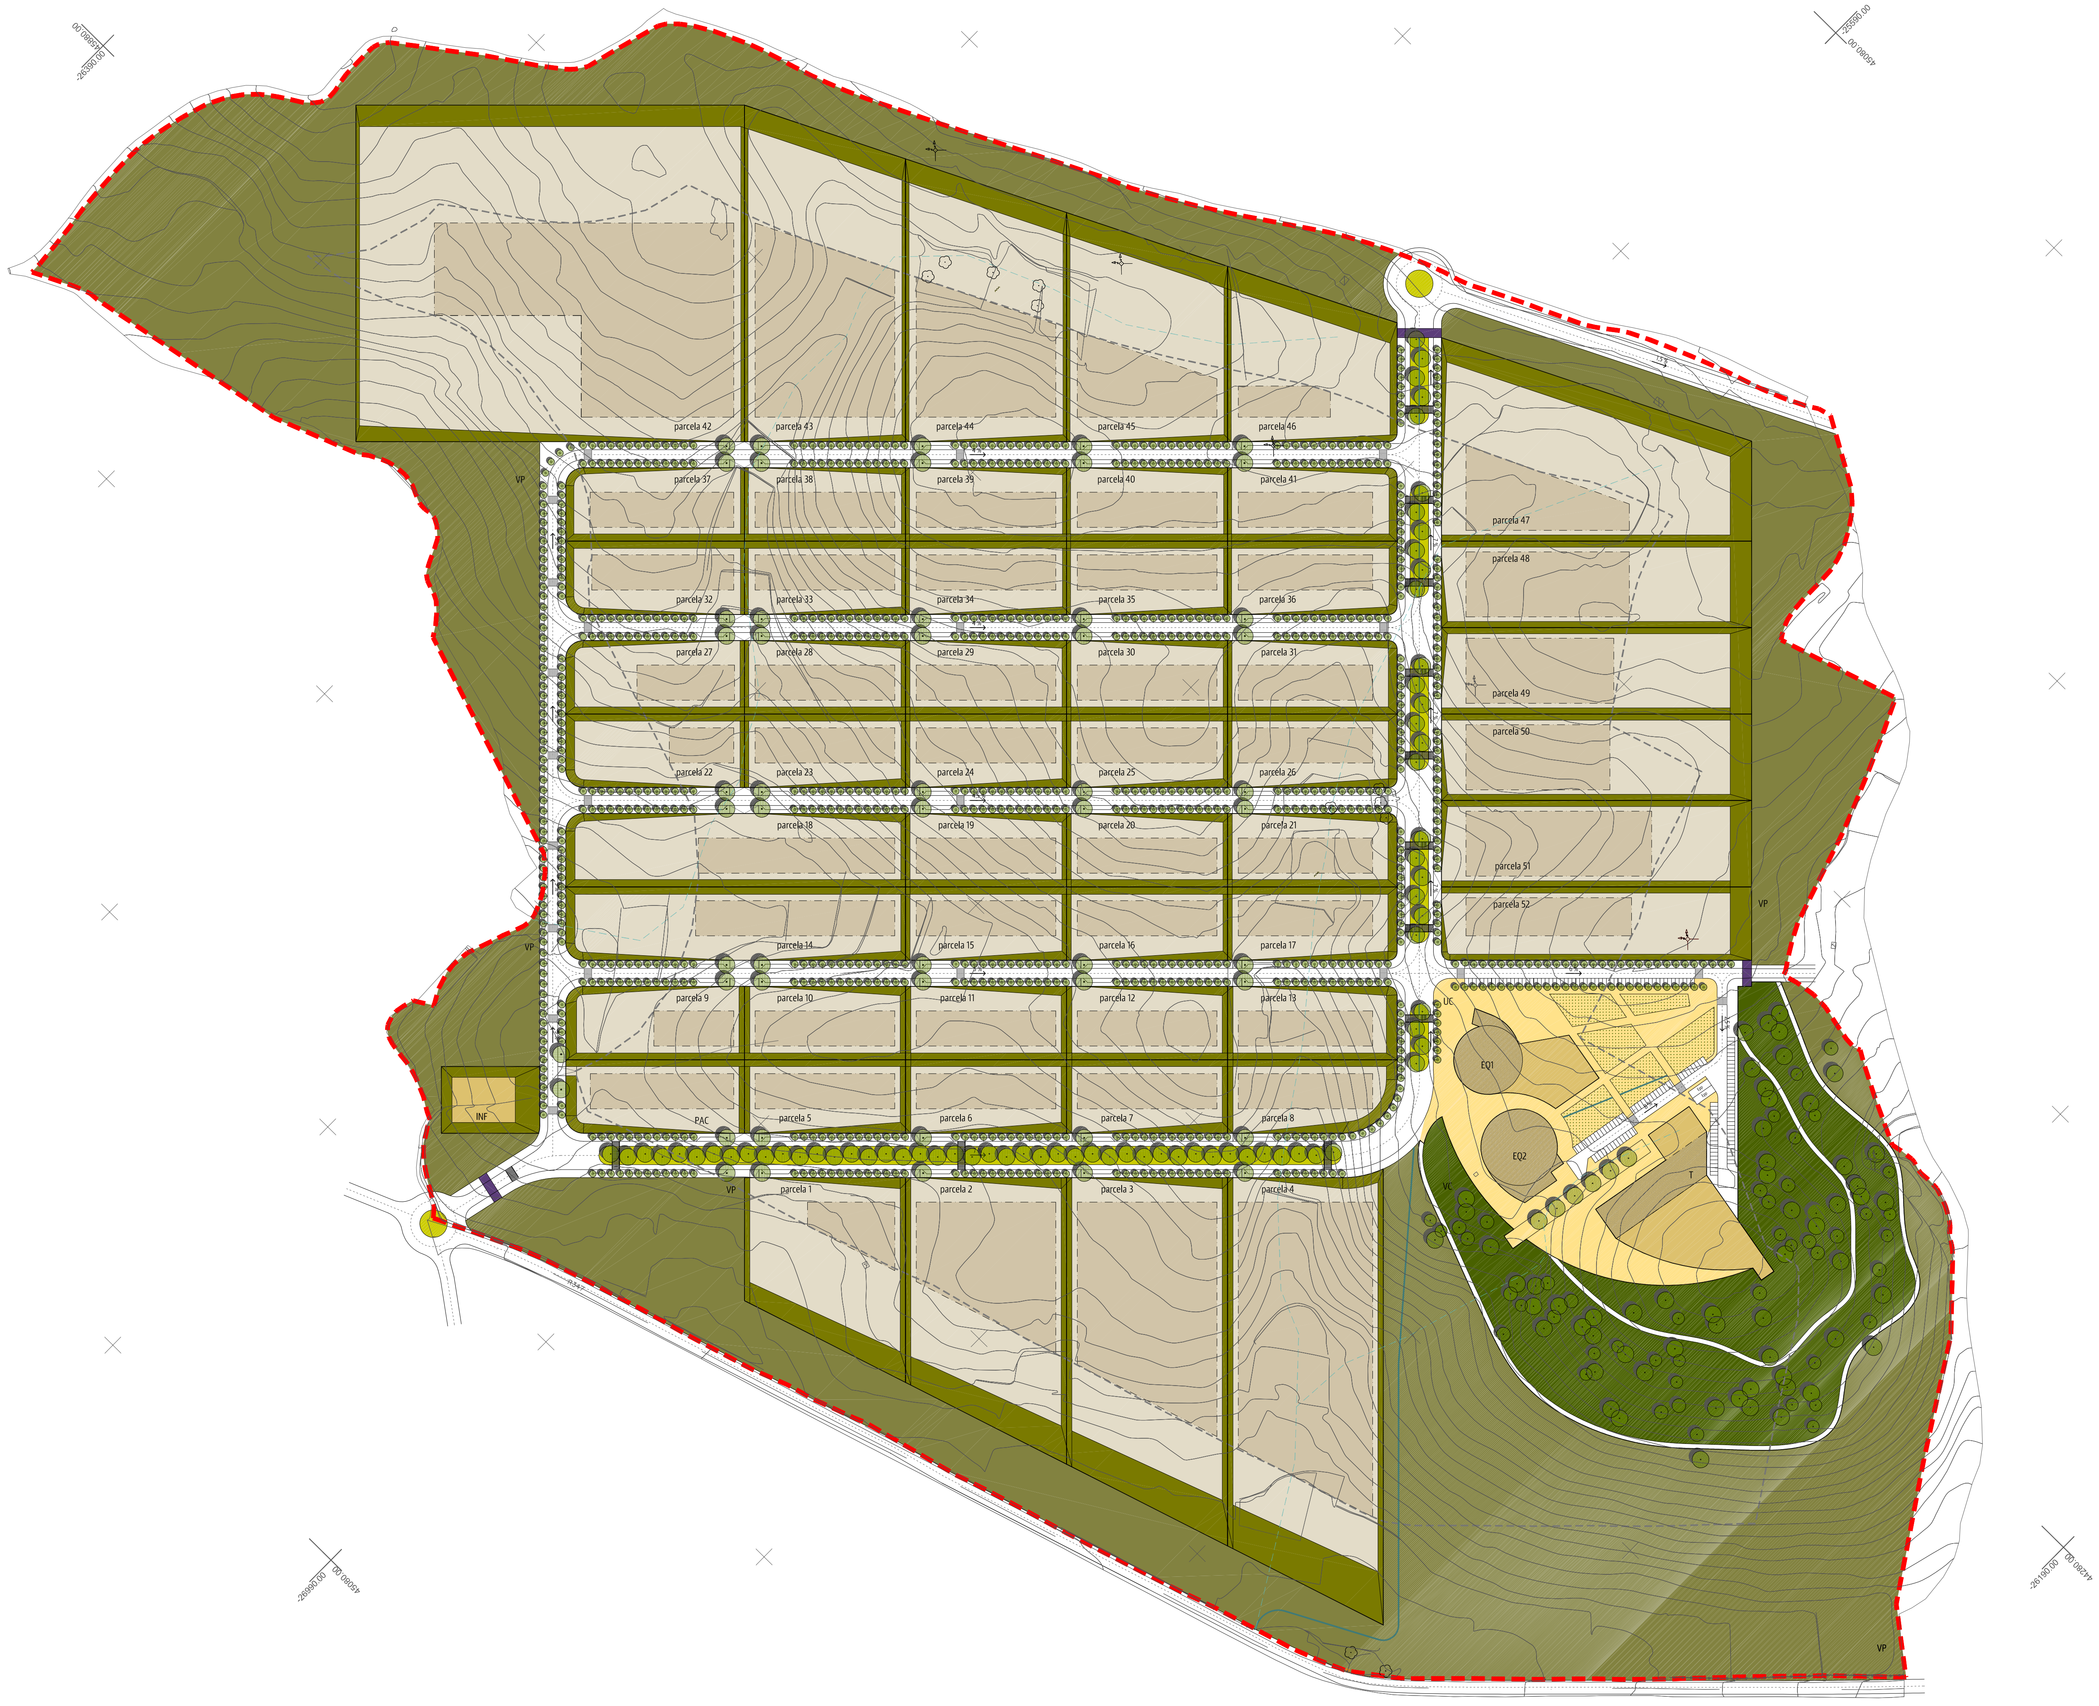

QUADRO DE VALORES GLOBAIS:

			AREA m² Subtotais	%	nº Parcelas	nº Lugares públicos
QUALIFICAÇÃO DO SOLO URBANO	ESPAÇOS DE ATIVIDADES ECONÓMICAS	Áreas Empresariais	71 900	14,0%	52	-
		Posto de Abastecimento Combustível	1 500	-	-	-
		Subtotal	**480 096**	**93,5%**	**52**	-
	ESPAÇOS VERDES	Espaços Verdes de utilização Coletiva	47 570	-	-	-
		Espaços Verdes de Proteção	206 441	-	-	-
		Espaços Urbanos de Utilização Coletiva	19 792	-	-	-
		Subtotal	**273 803**	-	-	-
	ESPAÇOS DE USO ESPECIAL	Espaços de equipamentos	7 200	1,4%	-	-
		Espaços de infraestruturas Estruturantes	1 750	-	-	-
		Espaços Turísticos	5 054	0,1%	-	-
		Subtotal	**14 004**	**2,7%**	**-**	-
ESPAÇOS-CANAL	REDE RODOVIÁRIA	Vias de ligação	41 015	-	-	-
		Passeios	14 000	-	-	-
		Espaços Verdes de Enquadramento das Vias	15 958	-	-	-
	Estacionamento público	Veículos ligeiros	11 57	-	-	40
		Veículos pesados	2 440	-	-	16
		Veículos pesados de passageiros	240	-	-	4
		Motas	1 120	-	-	80
		Subtotal	**86 350**	-	-	-
		Total	**854 213**	**100,0%**	**52**	140

LEGENDA

- LIMITE DO PLANO
- LIMITE DA PARCELA
- 201 — COTA DE SOLEIRA
- ÁREAS VERDES DE ENQUADRAMENTO DAS PARCELAS
- LINHA DE ÁGUA / VALA
- LINHA DE ÁGUA A DESVIAR
- FAIXA DE GESTÃO DE COMBUSTÍVEL

SOLO URBANO

ESPAÇOS DE ATIVIDADES ECONÓMICAS:

- parcela 01 — ÁREAS EMPRESARIAS
- PAC — POSTO DE ABASTECIMENTO COMBUSTÍVEL
- POLÍGONO DE IMPLANTAÇÃO

ESPAÇOS VERDES:

- VC — ESPAÇOS VERDES DE UTILIZAÇÃO COLETIVA
- VP — ESPAÇOS VERDES DE PROTEÇÃO
- UC — ESPAÇOS URBANOS DE UTILIZAÇÃO COLETIVA
- ÁREA AJARDINADA

ESPAÇOS DE USO ESPECIAL:

- EQ — ESPAÇOS DE EQUIPAMENTOS:
  EQ1 - Creche e Centro de Educação Ambiental
  EQ2 - Centro Logístico
- INF — ESPAÇOS DE INFRAESTRUTURAS ESTRUTURANTES - ETAR
- T — ESPAÇOS TURÍSTICOS
- POLÍGONO DE IMPLANTAÇÃO

ESPAÇOS-CANAL:

REDE RODOVIÁRIA:

- VIA RODOVIÁRIA COLETORA
- VIA RODOVIÁRIA DISTRIBUIDORA
- 222 / 222 — COTA DE IMPLANTAÇÃO DA VIA / COTA ORIGINAL DO TERRENO
- PORTARIA
- ESTACIONAMENTO PARA VEÍCULOS LIGEIROS
- ESTACIONAMENTO PARA VEÍCULOS PESADOS
- 5m — ESTACIONAMENTO PARA VEÍCULOS PESADOS DE PASSAGEIROS
- PASSADEIRA
- ÁRVORE EM CALDEIRA
- ESPAÇOS VERDES DE ENQUADRAMENTO DAS VIAS

penela MUNICÍPIO

Cartografia homologada em 03 de outubro de 2011: propriedade da Câmara Municipal de Penela e
Sistema de Referência: Datum altimétrico observado em Cascais / Datum planimétrico Datum 73 / Elipsoide de Referência Hayford-Gauss
Precisão Posicional Nominal: 2,72m
Exatidão posicional planimétrica ≤ 0,3m e altimétrica ≤ 0 45m / Exatidão posicional temática: 95%

IN PLENI TUS Planeamento

MUNICÍPIO DE PENELA

PLANO DE PORMENOR DO PENELI

PLANTA DE IMPLANTAÇÃO **02**

Escala 1/2000

JUNHO 2017